


 Grafické zobrazení ploch stábliz. změň rezerv	Hranice řešeného území Hranice zastavitelných ploch Hranice přestavbových ploch Hranice ostatních ploch se změnou v území Ochr. pásmo nevyplývající z právních předpisů a správních rozhodnutí Ochranné pásmo vodního zdroje I. stupně Ochranné pásmo vodního zdroje III. stupně
 Stávající vodovodní řad Návrh vodovodních řadů Návrh splaškové kanalizace Vodní zdroj - stav Vodojem - stav Areal ČOV - návrh Vodní plochy a toky	

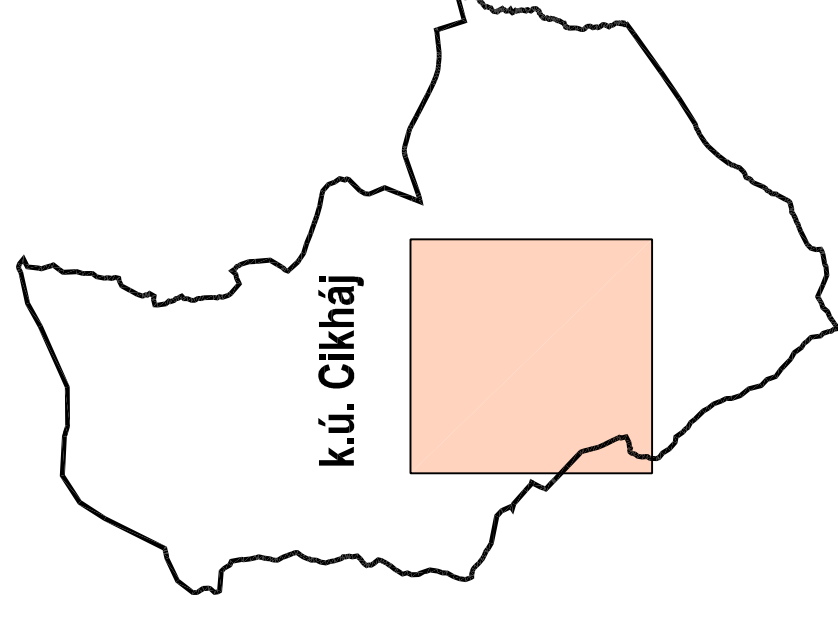

SCHEMA UMÍSTĚNÍ VÝŘEZU VE VZTAHU K ŘEŠENÉMU ÚZEMÍ



ÚZEMNÍ PLÁN CIKHÁJ - ODŮVODNĚNÍ

ZPRACOVATEL : ING.ARCH.JAN PSOTA, STUDIO P, NÁDRAŽNÍ 52, 59101 ŽDÁR NAD SÁZ., IČ : 10116435
 ZPRACOVATELSKÝ KOLEKTIV : ING.ARCH. JAN PSOTA, ING. MARIE PSOTOVÁ, PAVEL ONDŘÁČEK,
 ING. JIŘÍ HAVEL, VLADAN LAJZKA, PETR PIECHULA DIS
 PORČOVATEL : MĚSTSKÝ ÚŘAD ŽDÁR NAD SÁZAVOU, ODBOR ROZVOJE A ÚZEMNÍHO PLÁNOVÁNÍ, ŽITKOVA 277/1, ŽDÁR NAD SÁZAVOU
 ZAKÁZKOVÉ ČÍSLO : A/IV/06 MĚŘÍTKO : 1 : 5000 DATUM : ČERVEN 2007

KOORDINAČNÍ VÝKRES-VODNÍ HOSPODÁŘSTVÍ

VÝKRES ČÍSLO : 3

Tato projektová dokumentace nesmí být rozmnožována, distribuována či využívána bez písemného souhlasu zpracovatele.