


Grafické zobrazení ploch stábliz. změn 	
	Hranice řešeného území
	Hranice zastavitelných ploch
	Hranice přestavbových ploch
	Hranice ostatních ploch se změnou v území
	Ochr. pásmo nevyplývající z právních předpisů a správních rozhodnutí
	Ochranné pásmo vodního zdroje I. stupně
	Ochranné pásmo vodního zdroje III. stupně
	Stávající vodovodní řad
	Návrh vodovodních řadů
	Návrh splaškové kanalizace
	Vodní zdroj - stav
	Vodní zdroj - návrh
	Vodní plochy a toky

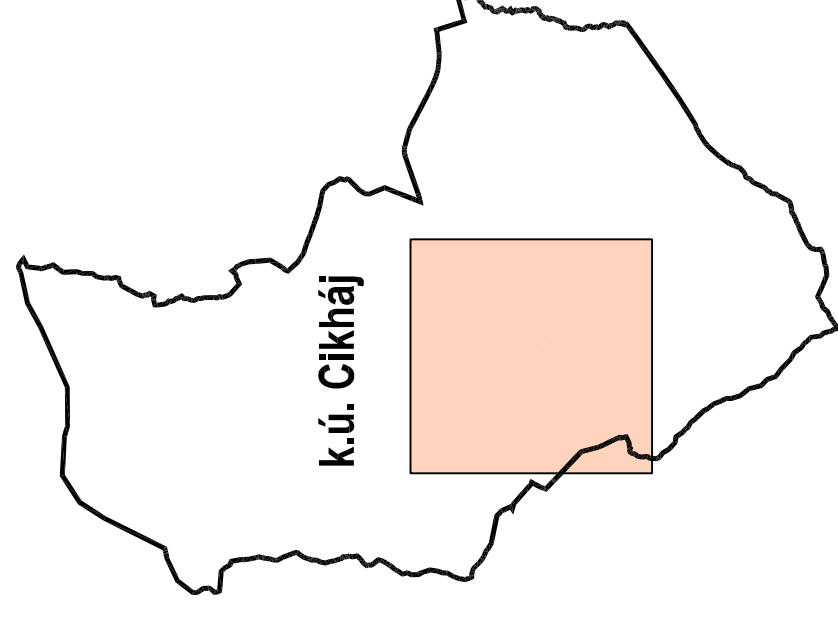

SCHEMA UMÍSTĚNÍ VÝŘEZU VE VZTAHU K ŘEŠENÉMU ÚZEMÍ

ÚZEMNÍ PLÁN CIKHÁŇ - ODŮVODNĚNÍ

ZPRACOVATEL : ING.ARCH.JAN PSOTA, STUDIO P. NADRAŽNÍ 52, 59101 ŽDÁR NAD SÁZ., IČ : 10116435
 ZPRACOVATELSKÝ KOLEKTIV : ING.ARCH. JAN PSOTA, ING. MARIE PSOTOVÁ, PAVEL ONDŘÁČEK,
 ING. JIŘÍ HAVEL, VLADAN LAITZKA, PETR PIECHULA DIS
 PORČOVATEL : MĚSTSKÝ ÚŘAD ŽDÁR NAD SÁZAVOU, ODBOR ROZVOJE A ÚZEMNÍHO PLÁNOVÁNÍ, ŽITKOVA 277/1, ŽDÁR NAD SÁZAVOU
 ZAKÁZKOVÉ ČÍSLO : A/IV/06 MĚŘÍTKO : 1 : 5000 DATUM : ČERVEN 2007

KOORDINAČNÍ VÝKRES-VODNÍ HOSPODÁŘSTVÍ

VÝKRES ČÍSLO : 3

Tato projektová dokumentace nesmí být rozmnožována, distribuována či využívána bez písemného souhlasu zpracovatele.