


ZÁZNAM O ÚČINNOSTI ÚZEMNÍHO PLÁNU	
ORGÁN VYDÁVAJÍCÍ ÚZEMNÍ PLÁN	
Zastupitelstvo obce Cikoháj	č. jednací :
Datum vydání ÚP	:
Datum nabytí účinnosti ÚP :
PORIŠOVATEL : Městský úřad Žďár nad Sázavou, odbor rozvoje a územního plánování, Žitkova 227/1, Žďár nad Sázavou OPRÁVNĚNÁ ÚŘEDNÍ OSOBA PORIŠOVATELE : příjmení podpis jméno funkce datum :	

	Hranice řešeného území
	Zastavěné území (28.2.2007)
	Zastavitelné plochy
	Plochy přestavby
	Ostatní plochy se změnou v území

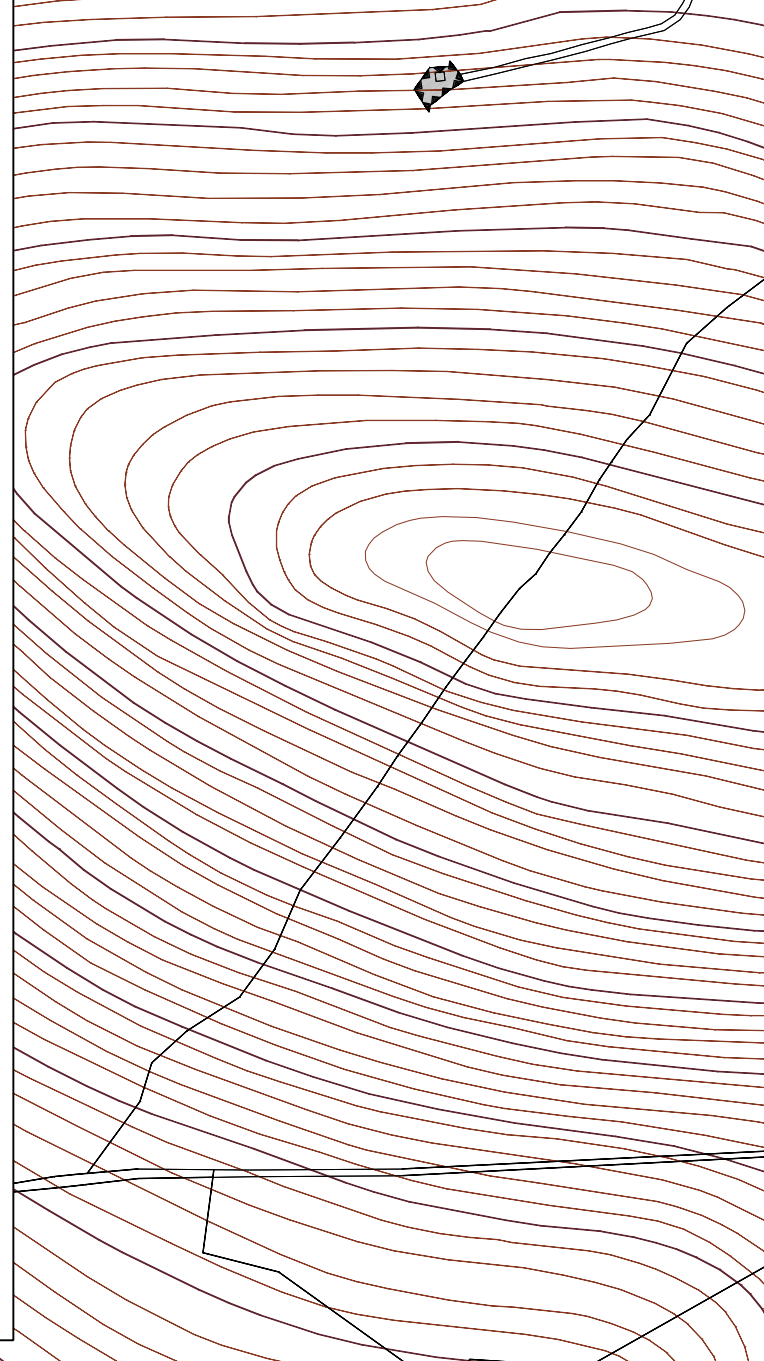

ÚZEMNÍ PLÁN CIKHÁJ - NÁVRH

ZPRACOVATEL : ING.ARCH.JAN PSOTA, STUDIO P. NÁDRAŽNÍ 52, 59101 ŽDĀR NAD SĀZ. IČ : 10116435
 ZPRACOVATELSKÝ KOLEKTIV : ING.ARCH. JAN PSOTA, ING. MARIE PSOTOVĀ, PAVEL ONDRĀČEK,
 ING. JIRÍ HAVEL, VLADAN LĀTZKA, PETR PIECHULA DIS
 PORIŠOVATEL : MĚSTSKÝ ÚŘĀD ŽDĀR NAD SĀZAVOU, ODBOR ROZVOJE A ÚZEMNÍHO PLĀNOVĀNÍ, ŽITKOVA 227/1, ŽDĀR NAD SĀZAVOU
 ZAKAZKOVĚ ČÍSLO : A/IV/06 MĚŘÍTKO : 1 : 5000 DATUM : ČERVEN 2007

VÝKRES ČÍSLO : 1

Tato projektová dokumentace nesmí být rozmnožována, distribuována či využívána bez písemného souhlasu zpracovatele.